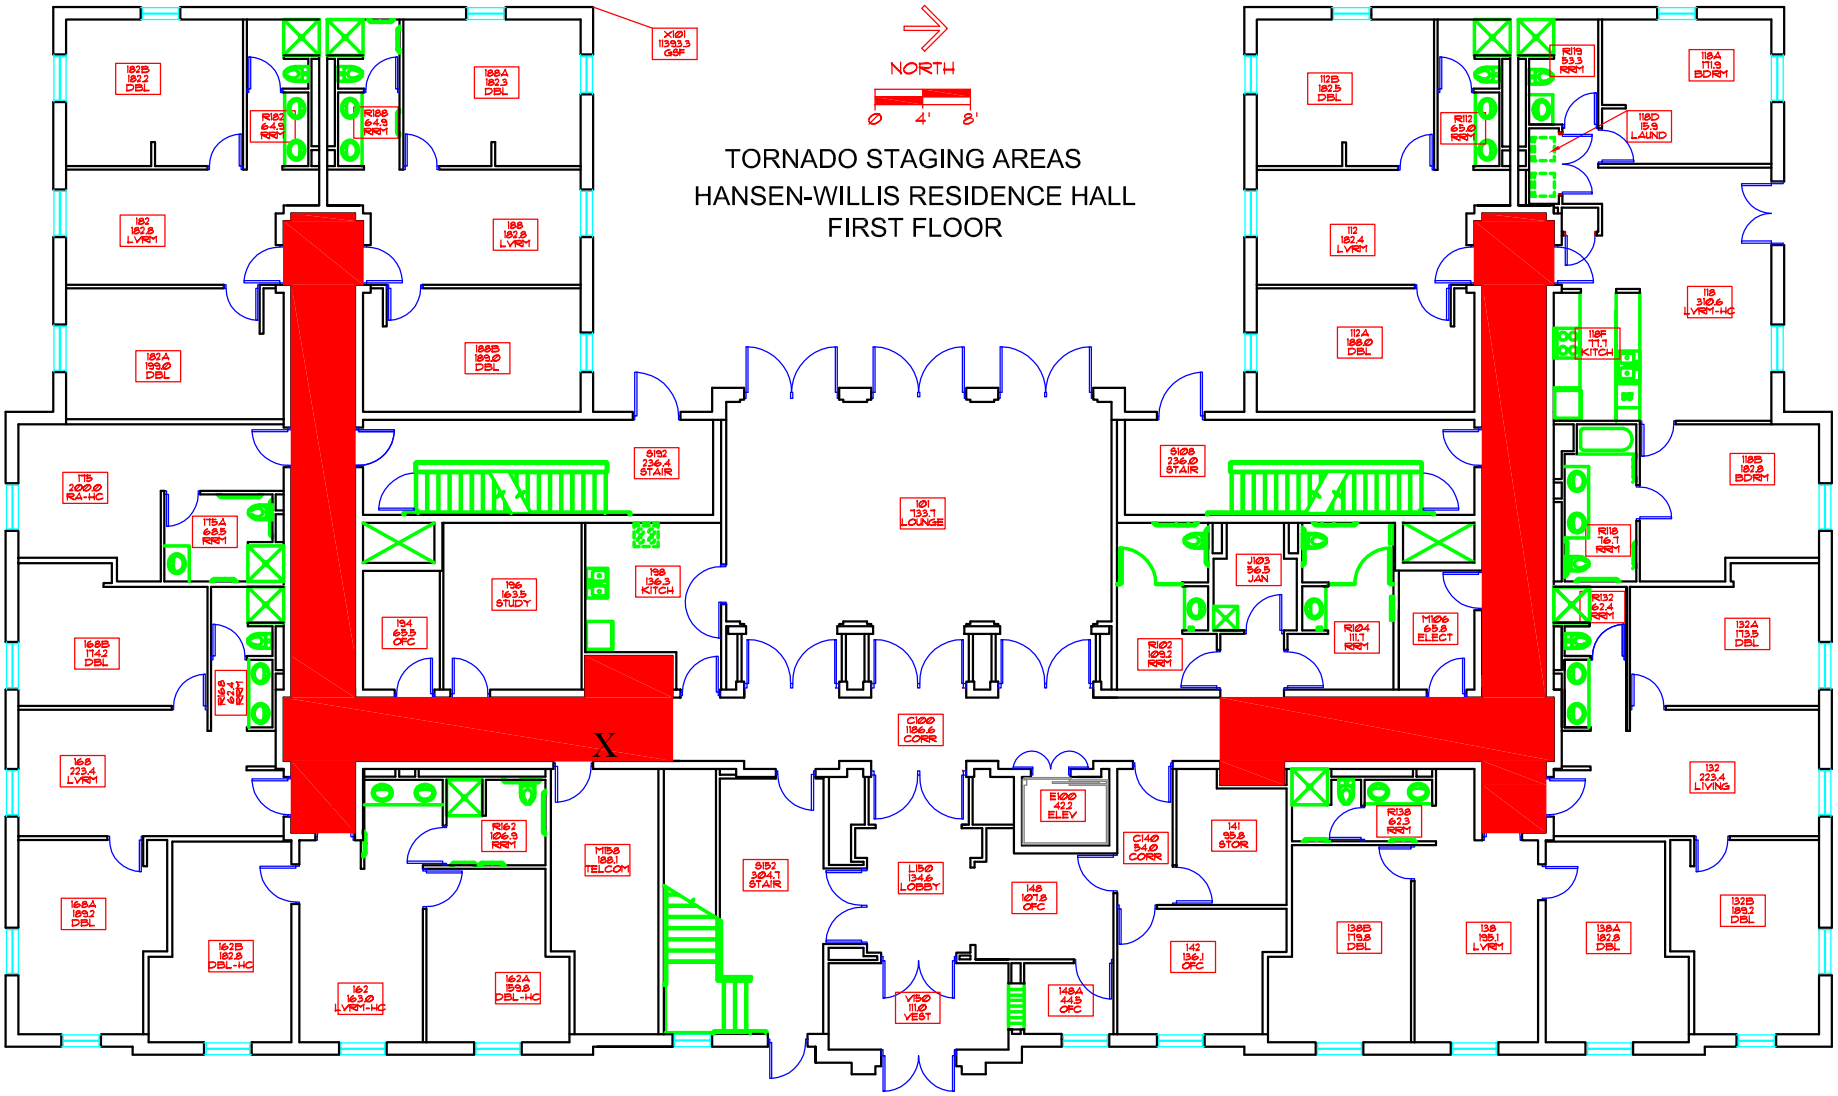
NORTH
0 4' 8'
TORNADO STAGING AREAS
HANSEN-WILLIS RESIDENCE HALL
FIRST FLOOR
X101 1393.3 GBF
182B 182.1 DBL
R182 64.5 RRM
R188 64.5 RRM
188A 182.3 DBL
182 182.8 LVRM
188 182.8 LVRM
182A 199.0 DBL
188B 199.0 DBL
112B 182.5 DBL
R119 53.3 RRM
118A 171.9 BDRM
R112 65.0 RRM
118D 15.3 LAUND
112 182.4 LVRM
118 310.6 LVRM-HC
112A 198.0 DBL
118F 77.1 KITCH
118B 182.8 BDRM
R118 16.7 RRM
R132 62.4 RRM
132A 113.9 DBL
132 223.4 LIVING
132B 189.2 DBL
138A 182.8 DBL
138 195.1 LVRM
138B 179.8 DBL
142 136.1 OFC
148A 44.5 OFC
V150 111.0 VEST
L150 54.6 LOBBY
148 107.8 OFC
E100 42.2 ELEV
C140 54.0 CORR
141 95.8 STOR
R138 62.3 RRM
C100 166.6 CORR
101 733.7 LOUNGE
S192 236.4 STAIR
S108 236.0 STAIR
J103 56.5 JAN
R104 111.7 RRM
M106 65.8 ELECT
R102 105.2 RRM
198 136.3 KITCH
196 163.5 STUDY
194 63.5 OFC
R196 62.4 RRM
175 200.0 RA-HC
175A 68.5 RRM
168B 174.2 DBL
168 223.4 LVRM
168A 189.2 DBL
162B 182.8 DBL-HC
162 163.0 LVRM-HC
162A 198.8 DBL-HC
R162 106.9 RRM
M158 198.1 TELCOM
S152 304.7 STAIR
X
PRIMARY SHELTER
SECONDARY SHELTER
X TORNADO STAGING PHONE